

ΕΦΗΜΕΡΙΣ ΤΗΣ ΚΥΒΕΡΝΗΣΕΩΣ
ΤΗΣ ΕΛΛΗΝΙΚΗΣ ΔΗΜΟΚΡΑΤΙΑΣ

ΑΘΗΝΑ 21 ΝΟΕΜΒΡΙΟΥ 1985 | ΤΕΥΧΟΣ ΤΕΤΑΡΤΟ | ΑΡΙΘΜΟΣ ΦΥΛΛΟΥ 686

ΠΕΡΙΕΧΟΜΕΝΑ

ΠΟΛΕΟΔΟΜΙΑ

ΑΠΟΦΑΣΕΙΣ

ΠΟΛΕΟΔΟΜΙΑ

ΑΠΟΦΑΣΕΙΣ

Αριθ. 4671 (1)

Τροποποίηση σχεδίου Πόλης Καλυβίων στα ΟΤ 72-76.

Ο ΝΟΜΑΡΧΗΣ ΑΙΤΩΛ/ΝΙΑΣ

Έχοντας υπόψη :

1. Τις Διατάξεις του 3200/55 «Περί διοικητικής αποκεντρώσεως».

2. Τις διατάξεις του από 20.6.1955 Β. Δ/τος «Περί εξαιρέσεως από της κατά την παρ. 1 του Ν. 3200/55 αρμοδιότητας του ΥΠ.Δ.Ε.».

3. Τις διατάξεις του 863/70 Β. Δ/τος «Περί διαρθρώσεως του Υπ. Συγκοινωνιών και Δημ. Έργων, όπως τούτο τροποποιήθηκε δια του αρ. 572/67 Β.Δ.».

4. Τις διατάξεις του 532/70 Ν.Δ. «περί διοικητικής αποκεντρώσεως».

5. Τις διατάξεις του 712/70 Β.Δ. όπως τροποποιήθηκε και συμπληρώθηκε με τα 677/71 και 198/72 Β. Δ/τα.

6. Την Α.7/16/11/7.10.70 κοινή απόφαση των Υπουργών «περί οργανώσεως των περιφερειακών Υπηρεσιών του ΥΠ.Δ.Ε.».

7. Την Α 9/1-8/9.8.71 κοινή εγκύκλιο των Πρωθυπουργού, Αντιπροέδρου και Υπουργού των Εσωτερικών «περί οργανώσεως των Νομαρχιών».

8. Την αριθ. 24712/1248/21.6.1982 κοινή απόφαση Υπουργών Προεδρίας Κυβερνήσεως και Χ.Ο.Π.

9. Τις διατάξεις του από 17.7.1923 Π. Δ/τος «περί σχεδίων πόλεων».

10. Τον Α.Ν. 314/68 «περί αρμοδιότητας επί θεμάτων εγκρίσεως επεκτάσεως σχεδίων Πόλεων».

11. Το Ν.Δ. 1018/21.10.71 (Φ.Ε.Κ. 220Α).

12. Το Ν.Δ. 8/73 «περί Γ.Ο.Κ.»

13. Την αριθ. 18/85 απόφαση του Κοινοτικού Συμβουλίου.

14. Την σύμφωνη γνωμοδότηση του Συμβουλίου Χ.Ο.Π. Ν. Αιτωλ/νίας, όπως αυτή διατυπώθηκε στο αριθ. 17/85 (Θέμα 14) πρακτικό αυτού, αποφασίζουμε :

Εγκρίνουμε την τροποποίηση στο Ο.Τ. 76 και για την Πεζοδρόμηση του δρόμου στο Ο.Τ. 71-72 αρκεί η απόφαση του Κοινοτικού Συμβουλίου και δεν χρειάζεται τροποποίηση. Τον χώρο στο Ο.Τ. 72 τον χαρακτηρίζουμε σαν χώρο μόνο για ανέγερση εκκλησίας, όπως φαίνεται στα τοπ. διαγράμματα του Μηχ. Κώστα Παππά.

Μεσολόγγι, 18 Οκτωβρίου 1985

Ο Νομάρχης
ΒΑΓ. ΓΙΑΝΝΑΚΟΥΛΙΑΣ

Αριθ. 4673 (2)

Τροποποίηση σχεδίου Πόλης Μεσολογγίου στην οδό Κύπρου.

Ο ΝΟΜΑΡΧΗΣ ΑΙΤΩΛ/ΝΙΑΣ

Έχοντας υπόψη :

1. Τις Διατάξεις του 3200/55 «Περί διοικητικής αποκεντρώσεως».
2. Τις διατάξεις του από 20.6.55 Β. Δ/τος «Περί εξαιρέσεως από της κατά την παρ. 1 του Ν. 3200/55 αρμοδιότητας του ΥΠ.Δ.Ε.».
3. Τις διατάξεις του 863/70 Β. Δ/τος «Περί διαρθρώσεως του Υπ. Συγκοινωνιών και Δημ. Έργων, όπως τούτο τροποποιήθηκε δια του αρ. 572/67 Β.Δ.».
4. Τις Διατάξεις του 532/70 Ν.Δ. «περί διοικητικής αποκεντρώσεως».
5. Τις διατάξεις του 712/70 Β.Δ. όπως τροποποιήθηκε και συμπληρώθηκε με τα 677/71 και 198/72 Β. Δ/τα.
6. Την Λ. 7/16/11/7.10.70 κοινή απόφαση των Υπουργών «περί οργανώσεως των περιφερειακών Υπηρεσιών του ΥΠ. Δ.Ε.».
7. Την Λ9/1-8/9.8.1971 κοινή εγκύκλιο των Πρωθυπουργού, Αντιπροέδρου και Υπουργού των Εσωτερικών «περί οργανώσεως των Νομαρχιών».
8. Την αριθ. 24712/1248/21.6.1982 κοινή απόφαση Υπουργών Προεδρίας Κυβερνήσεως και Χ.Ο.Π.
9. Τις διατάξεις του από 17.7.1923 Π. Δ/τος «περί σχεδίων πόλεων».
10. Τον Α.Ν. 314/68 «περί αρμοδιότητας επί θεμάτων εγκρίσεως επεκτάσεως σχεδίων Πόλεων».
11. Το Ν.Δ. 1018/21.10.71 (Φ.Ε.Κ. 220Α).
12. Το Ν.Δ. 8/73 «περί Γ.Ο.Κ.».
13. Την αριθ. 139/85 απόφαση του Δημοτικού Συμβουλίου.
14. Την σύμφωνη γνωμοδότηση του Συμβουλίου Χ.Ο.Π. Ν. Αιτωλ/νίας, όπως αυτή διατυπώθηκε στο αριθ. 17/85 (Θέμα 2) πρακτικό αυτού, αποφασίζουμε :

Εγκρίνουμε την τροποποίηση του ρυμοτομικού σχεδίου Πόλης Μεσολογγίου στην οδό Κύπρου, όπως φαίνεται στο τοπογραφικό διάγραμμα του Μηχ/κού Δημ. Χαβιέ.

Μεσολόγγι, 18 Οκτωβρίου 1985

Ο Νομάρχης

ΒΑΓ. ΓΙΑΝΝΑΚΟΥΛΙΑΣ

ΥΠΟΜΝΗΜΑ

I ΙΔΙΟΚΤΗΣΙΕΣ

II ΣΥΜΒΟΛΙΣΜΟΙ

ΛΕΩΦΟΡΟΣ ΚΥΠΡΟΥ

ΛΕΒΙΔΙΟΥ

ΜΙΑΟΥΛΗ

ΑΡΧΙΜΑΝΔΡΙΤΟΥ

ΒΑΡΝΑΚΙΩΤΗ

ΖΑΛΟΓΓΙΤΟΥ

ΑΠΟΣΠΑΣΜΑ ΣΧΕΔΙΟΥ ΠΟΛΗΣ ΜΕΣΟΛΟΓΓΙΟΥ

ΚΛ: 1:1000

εργοδοτης: ΚΩΝ/ΝΟΣ ΚΑΡΑΤΣΩΡΑΣ	
εργο: ΣΥΝΕΧΙΣΗ ΡΥΜΟΤΟΜΙΚΗΣ ΓΡΑΜΜΗΣ	
θεση: ΛΕΩΦΟΡΟΣ ΚΥΠΡΟΥ ΜΕΣΟΛΟΓΓΙ ΑΙΤΩΛ/ΝΙΑΣ	
μελετητες: Δ. ΧΑΒΓΙΕΣ πολ. μηχανικος	Γ. ΧΡΙΣΤΟΔΟΥΛΟΥ αρχιτεκτονας
θεμα σχεδιου: ΤΟΠΟΓΡΑΦΙΚΟ ΔΙΑΓΡΑΜΜΑ	αριθμος σχεδιου: T_1
κλιμακες: 1:500	
χρονος μελετης: ΜΑΪΟΣ 1985	
υπογραφη	σφραγιδα

Το παρόν τοπογραφικό διάγραμμα συνοδεύει την υπ' αριθ. 3615/9-9-1985 έκθεση της επιτροπής μου

Ο Νομάρχης

ΕΘΕΩΡΗΘΗ 9-9-1985

Ο Προϊστάμενος Π. και Π.Ε.

Αρχιτέκτων Μηχανικός με 4ο βαθ.

Αριθ. 4683 (3)

Τροποποίηση σχεδίου Πόλης ρυμοτομικού σχεδίου Δοκιμίου στο Ο.Τ. 20.

Ο ΝΟΜΑΡΧΗΣ ΑΙΤΩΛ/ΝΙΑΣ

'Εχοντας υπόψη :

1. Τις Διατάξεις του 3200/55 «Περί διοικητικής αποκεντρώσεως».

2. Τις διατάξεις του από 20.6.1955 Β. Δ/τος «Περί εξαιρέσεως από της κατά την παρ. 1 του Ν. 3200/55 αρμοδιότητας του ΥΠ.Δ.Ε.».

3. Τις διατάξεις του 863/70 Β. Δ/τος «Περί διαρθρώσεως του Υπ. Συγκοινωνιών και Δημ. 'Εργωνν, όπως τούτο τροποποιήθηκε δια του αρ. 572/67 Β.Δ.»

4. Τις Διατάξεις του 532/70 Ν.Δ. «περί διοικητικής αποκεντρώσεως».

5. Τις διατάξεις του 712/70 Β.Δ. όπως τροποποιήθηκε και συμπληρώθηκε με τα 677/71 και 198/72 Β. Δ/τα.

6. Την Λ.7/16/11/7.10.70 κοινή απόφαση των Υπουργών «περί οργανώσεως των περιφερειακών Υπηρεσιών του ΥΠ.Δ.Ε».

7. Την Λ9/1-8/9.8.71 κοινή εγκύκλιο των Πρωθυπουργού, Αντιπροέδρου και Υπουργού των Εσωτερικών «περί οργανώσεως των Νομαρχιών».

8. Την αριθ. 24712/1248/21.6.1982 κοινή απόφαση Υπουργών Προεδρίας Κυβερνήσεως και Χ.Ο.Π.

9. Τις διατάξεις του από 17.7.1923 Π. Δ/τος «περί σχεδίων πόλεων».

10. Τον Α.Ν. 314/68 «περί αρμοδιότητας επί θεμάτων εγκρίσεως επεκτάσεως σχεδίων Πόλεων».

11. Το Ν.Δ. 1018/21.10.71 (Φ.Ε.Κ. 220Α).

12. Το Ν.Δ. 8/73 «περί Γ.Ο.Κ.».

13. Την αριθ. 23/85 απόφαση του Κοινοτικού Συμβουλίου.


14. Την σύμφωνη γνωμοδότηση του Συμβουλίου Χ.Ο.Π. Ν. Αιτωλ/νίας, όπως αυτή διατυπώθηκε στο αριθ. 17/85 (Θέμα 13ο) πρακτικό αυτού, αποφασίζουμε :

Εγκρίνουμε την τροποποίηση του ρυμοτομικού σχεδίου Δοκιμίου στο Ο.Τ. 20 με την επιβολή πρασιάς και απότμηση στο σημείο Η, όπως φαίνεται στα τροποποιημένα από το Συμβούλιο τοπ. διαγράμματα του Μηχ. Αντων. Κάπαρου

Μεσολόγγι, 18 Οκτωβρίου 1985

Ο Νομάρχης

ΒΑΓ. ΓΙΑΝΝΑΚΟΥΛΙΑΣ

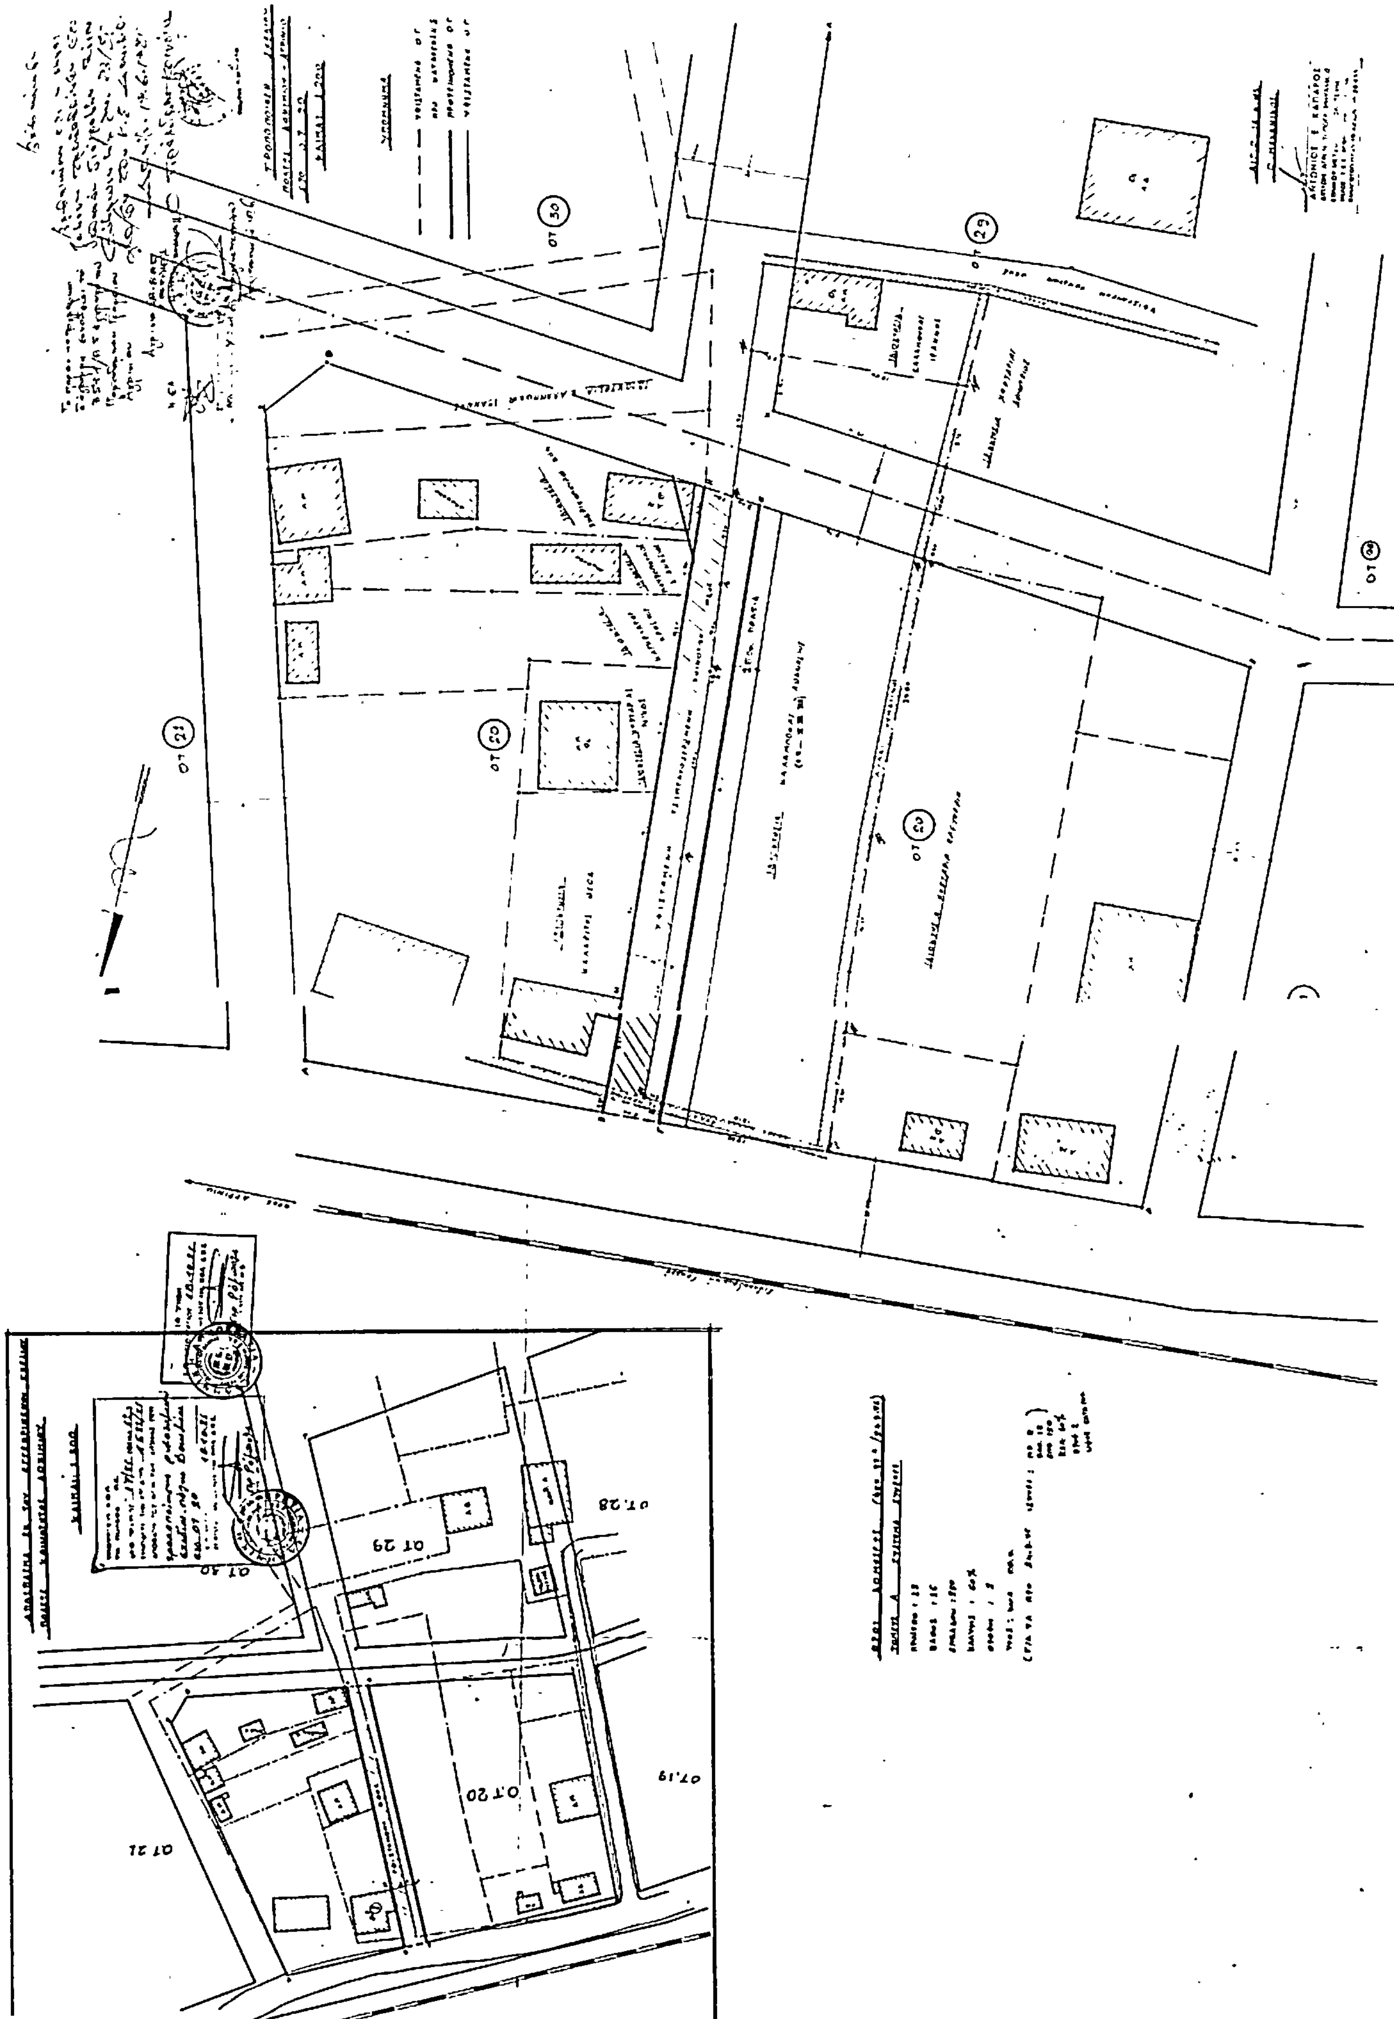

Αριθ. 4676 (4)

Τροποποίηση σχεδίου Πόλης Αγρινίου στο Ο.Τ. 211.

Ο ΝΟΜΑΡΧΗΣ ΑΙΤΩΛ/ΝΙΑΣ

Έχοντας υπόψη:

1. Τις Διατάξεις του 3200/55 «Περί διοικητικής αποκεντρώσεως».

2. Τις διατάξεις του από 20.6.55 Β. Δ/τος «Περί εξαιρέσεως από της κατά την παρ. 1 του Ν. 3200/55 αρμοδιότητας του ΥΠ.Δ.Ε.».

3. Τις διατάξεις του 863/70 Β. Δ/τος «Περί διαρθρώσεως του Υπ. Συγ/νιών και Δημ.Έργων, όπως τούτο τροποποιήθηκε δια του αρ. 572/67 Β.Δ.».

4. Τις Διατάξεις του 532/70 Ν.Δ. «περί διοικητικής αποκεντρώσεως».

5. Τις διατάξεις του 712/70 Β.Δ. όπως τροποποιήθηκε και συμπληρώθηκε με τα 677/71 και 198/72 Β. Δ/τα

6. Την Λ. 7/16/11/7.10.70 κοινή απόφαση των Υπουργών «περί οργανώσεως των περιφερειακών Υπηρεσιών του ΥΠ.Δ.Ε.»

7. Την Λ9/1-8/9.8.71 κοινή εγκύκλιο των Πρωθυπουργού, Αντιπροέδρου και Υπουργού των Εσωτερικών «περί οργανώσεως των Νομαρχιών».

8. Την αριθ. 24712/1248/21.6.1982 κοινή απόφαση Υπουργών Προεδρίας Κυβερνήσεως και Χ.Ο.Π.

9. Τις διατάξεις του από 17.7.1923 Π. Δ/τος «περί σχεδίων πόλεων».

10. Τον Α.Ν. 314/68 «περί αρμοδιότητας επί θεμάτων εγκρίσεως επεκτάσεως σχεδίων Πόλεων».

11. Το Ν.Δ. 1018/21.10.71 (Φ.Ε.Κ. 220Α).

12. Το Ν.Δ. 8/73 «περί Γ.Ο.Κ».

13. Την αριθ. 26/85 απόφαση του Δημοτικού Συμβουλίου.

14. Την σύμφωνη γνωμοδότηση του Συμβουλίου Χ.Ο.Π. Ν. Αιτωλ/νίας, όπως αυτή διατυπώθηκε στο αριθ. 17/85 (Θέμα 4ο) πρακτικό αυτού, αποφασίζουμε:

Εγκρίνουμε την τροποποίηση του ρυμοτομικού σχεδίου Πόλης Αγρινίου στο Ο.Τ. 211 και φαίνεται στο τοπ. διάγραμμα του Μηχ/κού Ζαχ. Κυλάφη, όπως τροποποιήθηκε από το Συμβούλιο και με σταθερό πλάτος δρόμου 3,50μ.

Μεσολόγγι, 18 Οκτωβρίου 1985

Ο Νομάρχης
ΒΑΓ. ΓΙΑΝΝΑΚΟΥΛΙΑΣ

ΤΟΠΟΓΡΑΦΙΚΟ ΔΙΑΓΡΑΜΜΑ ΙΔΙΟΚΤΗΣΙΩΝ
ΠΑΡΑ ΤΗΝ ΠΡΟΤΕΙΝΟΜΕΝΗ ΓΙΑ ΑΝΑΓΝΩΡΙΣΗ
ΟΔΟ ΥΠΑΡΧΟΥΣΑ ΠΡΟ ΤΟΥ ΕΤΟΥΣ 1923
ΣΤΟ 211 Ο.Τ. ΣΧ. ΠΟΛΕΩΣ ΑΓΡΙΝΙΟΥ
ΚΛ. 1:200

ΟΤ 211

ΟΔΟΣ ΒΟΡΕΙΟΥ ΗΠΕΙΡΟΥ